



gelber Bereich

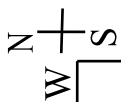

WIEDNER HAUPTSTRASSE

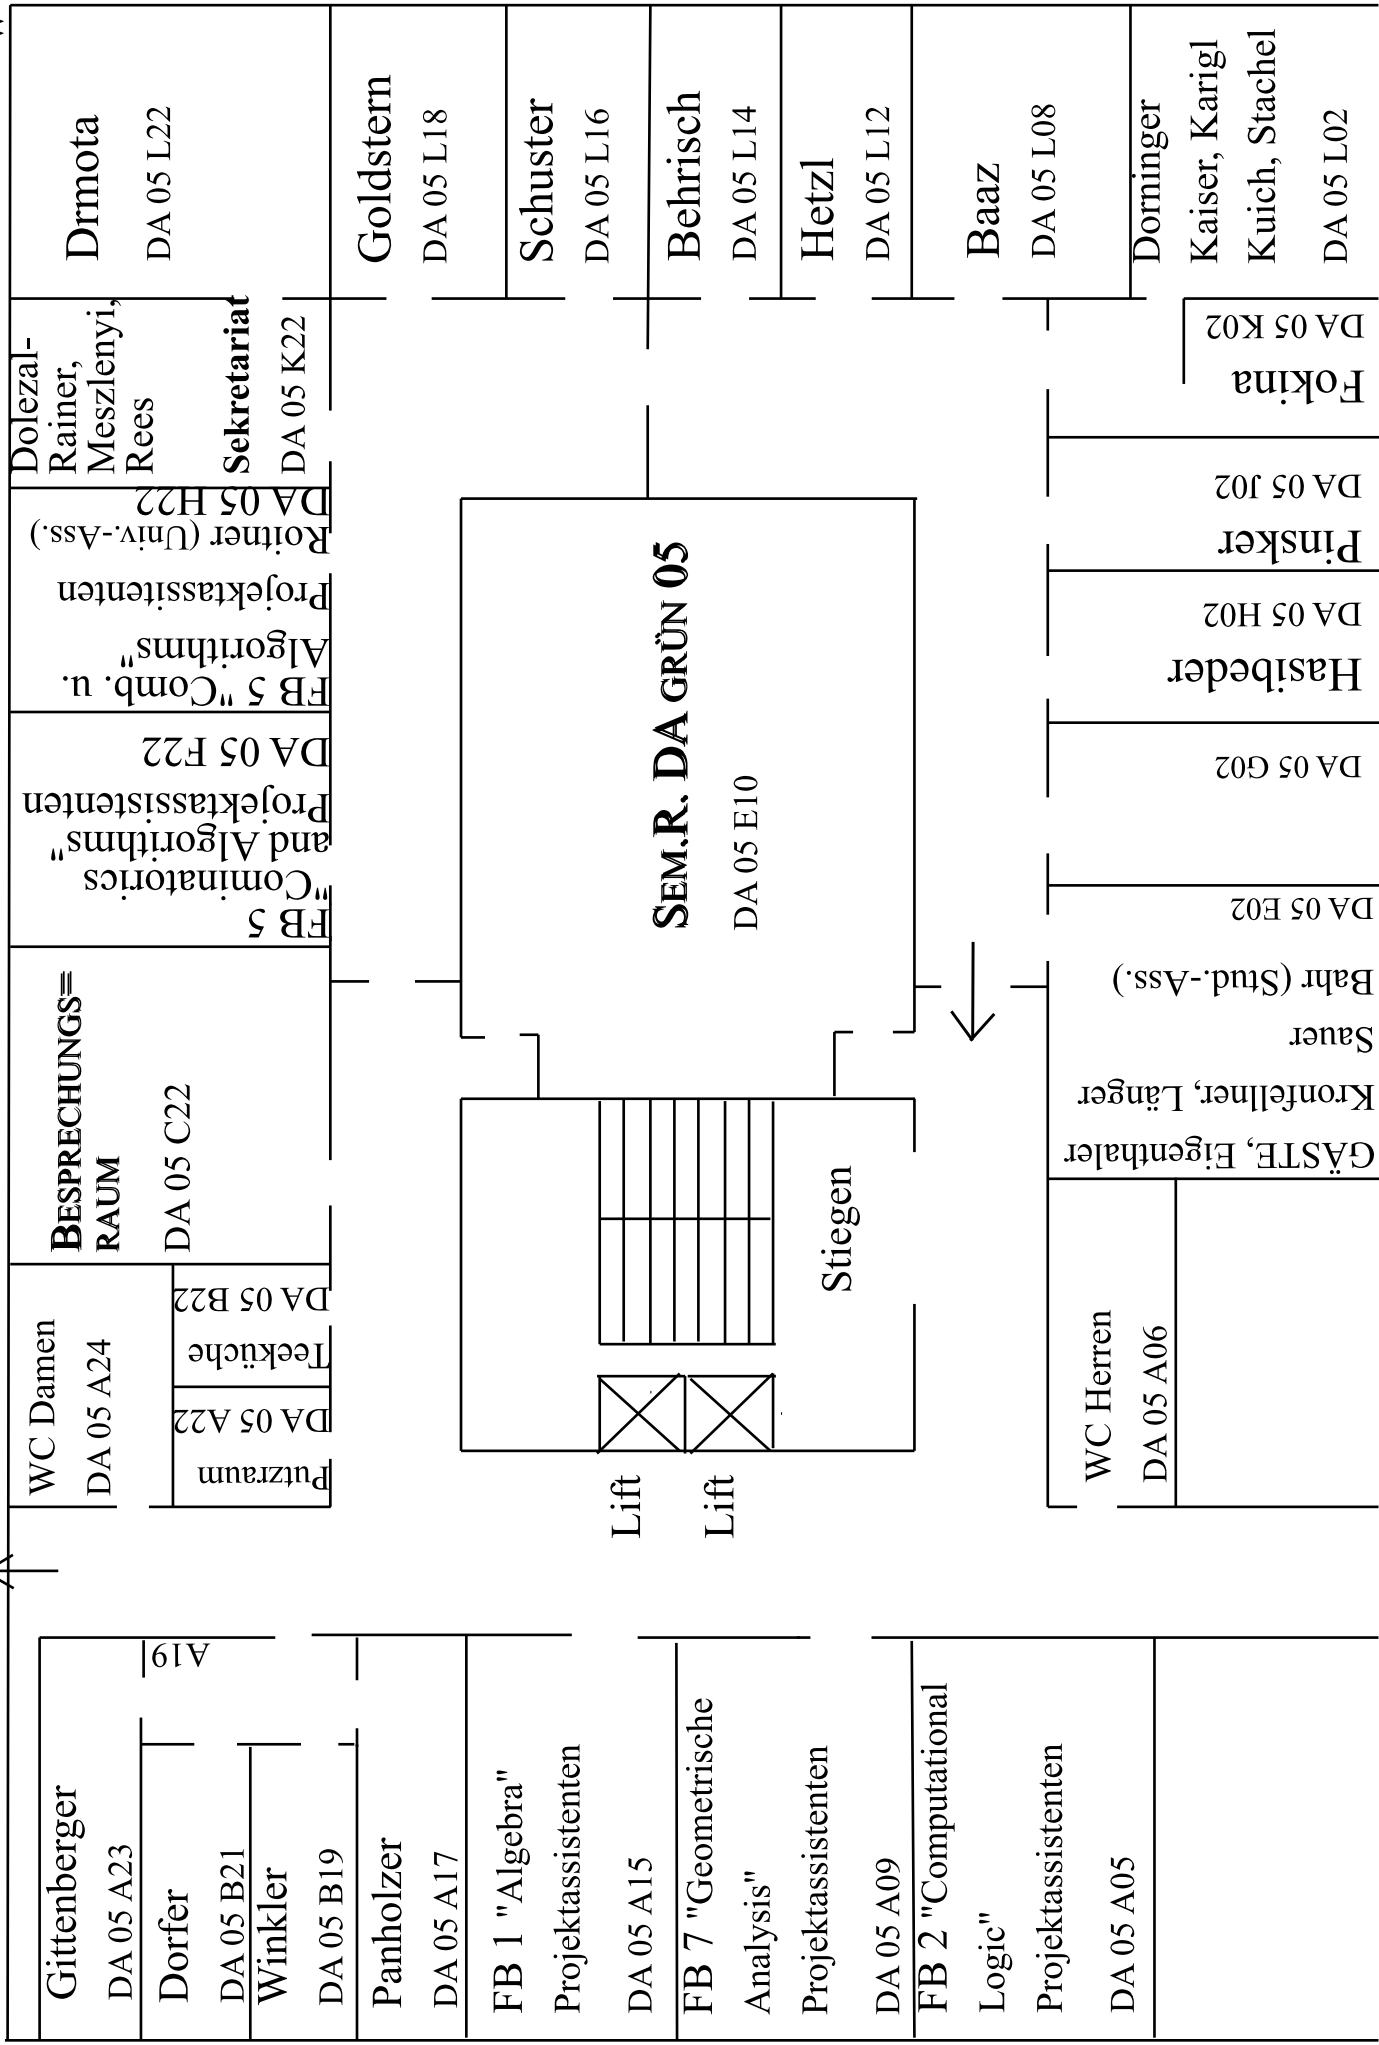

OPERNGASSE

SCHAURHOFERGASSE

Gittenberger
DA 05 A23

Dorfer
DA 05 B21

Winkler
DA 05 B19

Panholzer
DA 05 A17

FB 1 "Algebra"
Projektassistenten
DA 05 A15

FB 7 "Geometrische
Analysis"
Projektassistenten
DA 05 A09

FB 2 "Computational
Logic"
Projektassistenten
DA 05 A05

WC Damen
DA 05 A24

Putzraum
DA 05 A22

Teeküche
DA 05 B22

**BESPRECHUNGS-
RAUM**
DA 05 C22

FB 5 "Cominatorics"
and Algorithms"
Projektassistenten
DA 05 F22

FB 5 "Comb. u.
Algorithms"
Projektassistenten
DA 05 H22

Dolezal-
Rainer,
Meszlenyi,
Rees
Sekretariat
DA 05 K22

Goldstern
DA 05 L18

Schuster
DA 05 L16

Behrich
DA 05 L14

Hetzl
DA 05 L12

Baaz
DA 05 L08

Doringer
Kaiser, Karigl
Kuich, Stachel
DA 05 L02

SEM.R. DA GRÜN 05
DA 05 E10

Stiegen

Lift

Lift

WC Herren
DA 05 A06

GÄSTE, Eigenthaler
Kronfellner, Länger
Bahr (Stud.-Ass.)
Sauer
DA 05 E02

DA 05 G02

Hasibeder
DA 05 H02

Pinsker
DA 05 J02

Fokina
DA 05 K02